
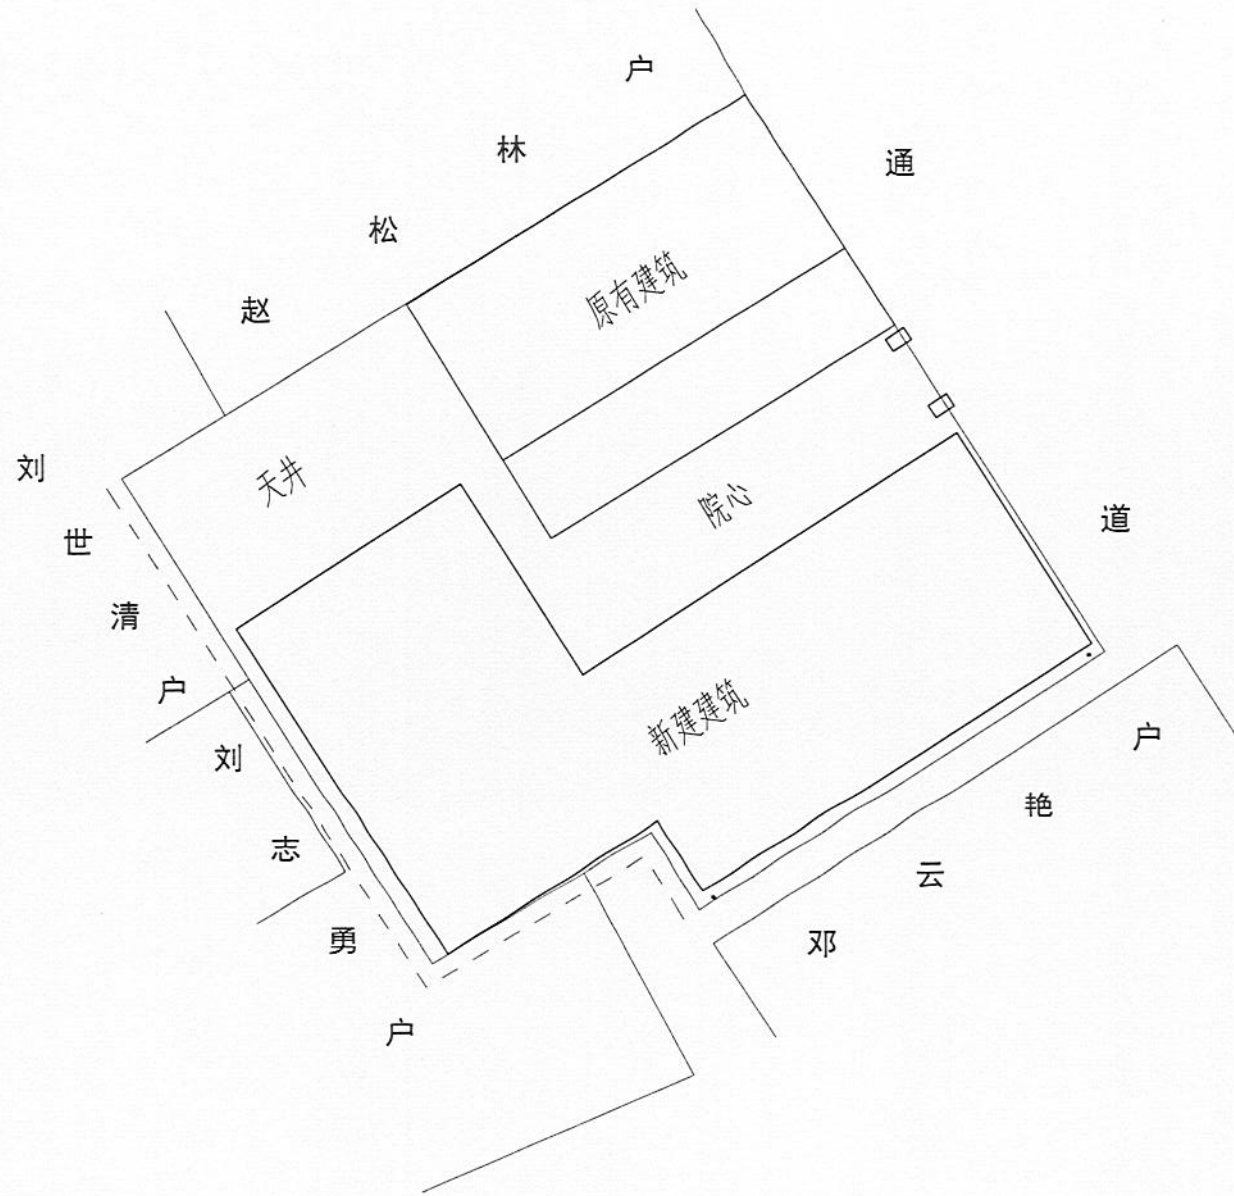


宗地面积: 362.67m<sup>2</sup>  
 原有建筑占地面积: 85.49m<sup>2</sup>  
 新建建筑占地面积: 168.37m<sup>2</sup>  
 绿化面积: ~~0m<sup>2</sup>~~ 18.2m<sup>2</sup>  
 新建建筑面积: 329.76m<sup>2</sup>  
 建筑密度: 70%  
 二层瓦顶覆盖率: 100%

绿化率 5%

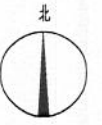

图名	
总平面图	
工程号	
日期	20250606
图别	报建图
图号	G01